


HUONEISTO 205

3H + K + S / 59,0 M² / 2. KRS

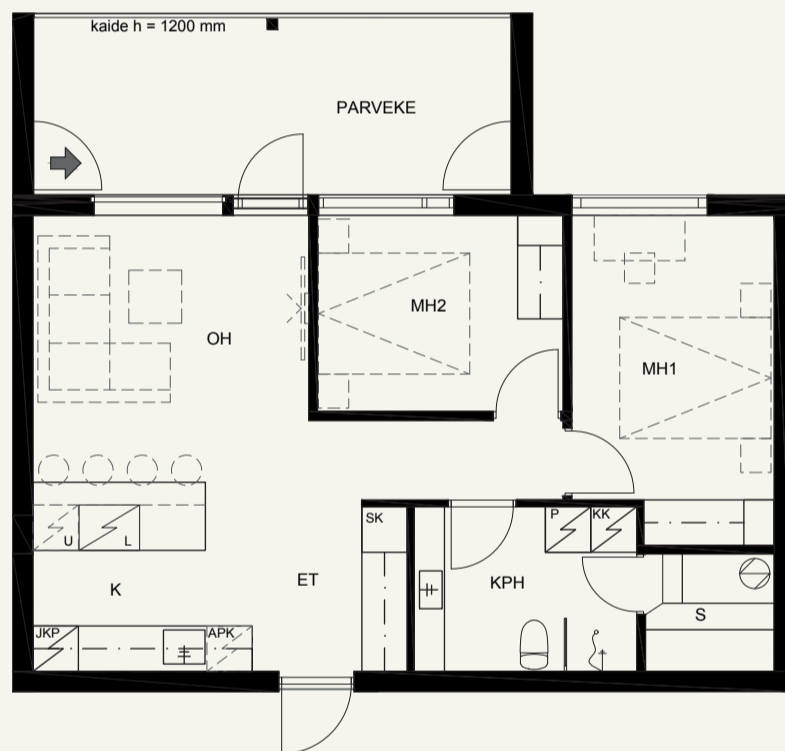

Muutokset mahdollisia.
Rakentaja pidättää oikeuden
kaikkiin suunnitelmamuutoksiin.

12.12.2023

Mittakaava 1:100

