


HUONEISTO 207

3H + K + S / 71,5 M² / 2. KRS

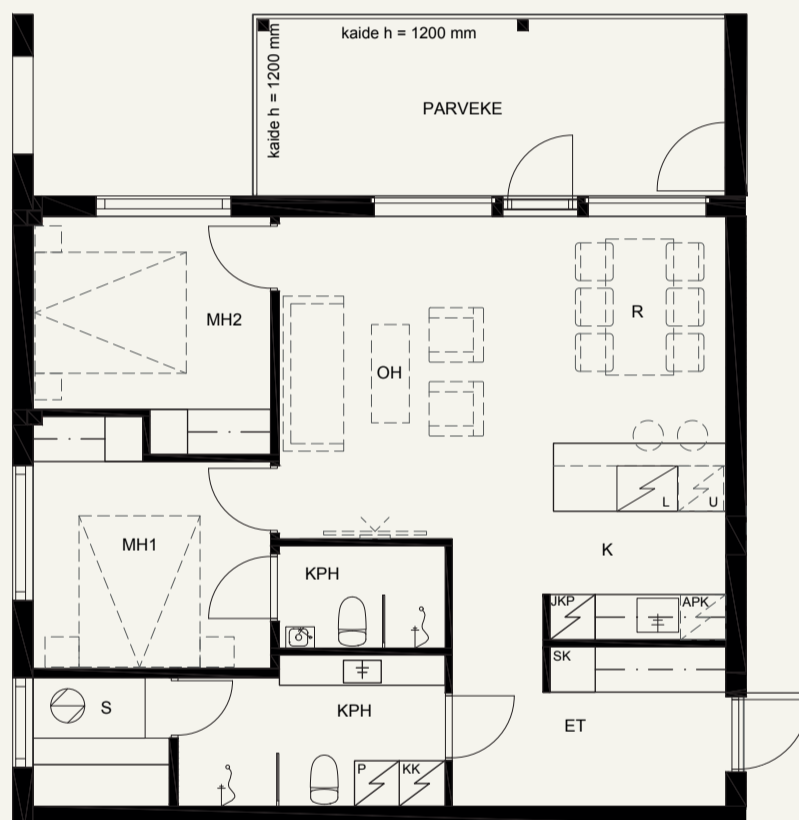

Muutokset mahdollisia.
Rakentaja pidättää oikeuden
kaikkiin suunnitelmamuutoksiin.

12.12.2023

Mittakaava 1:100

