


# HUONEISTO 300

4H + K + S / 151,0 M<sup>2</sup> / 3. KRS

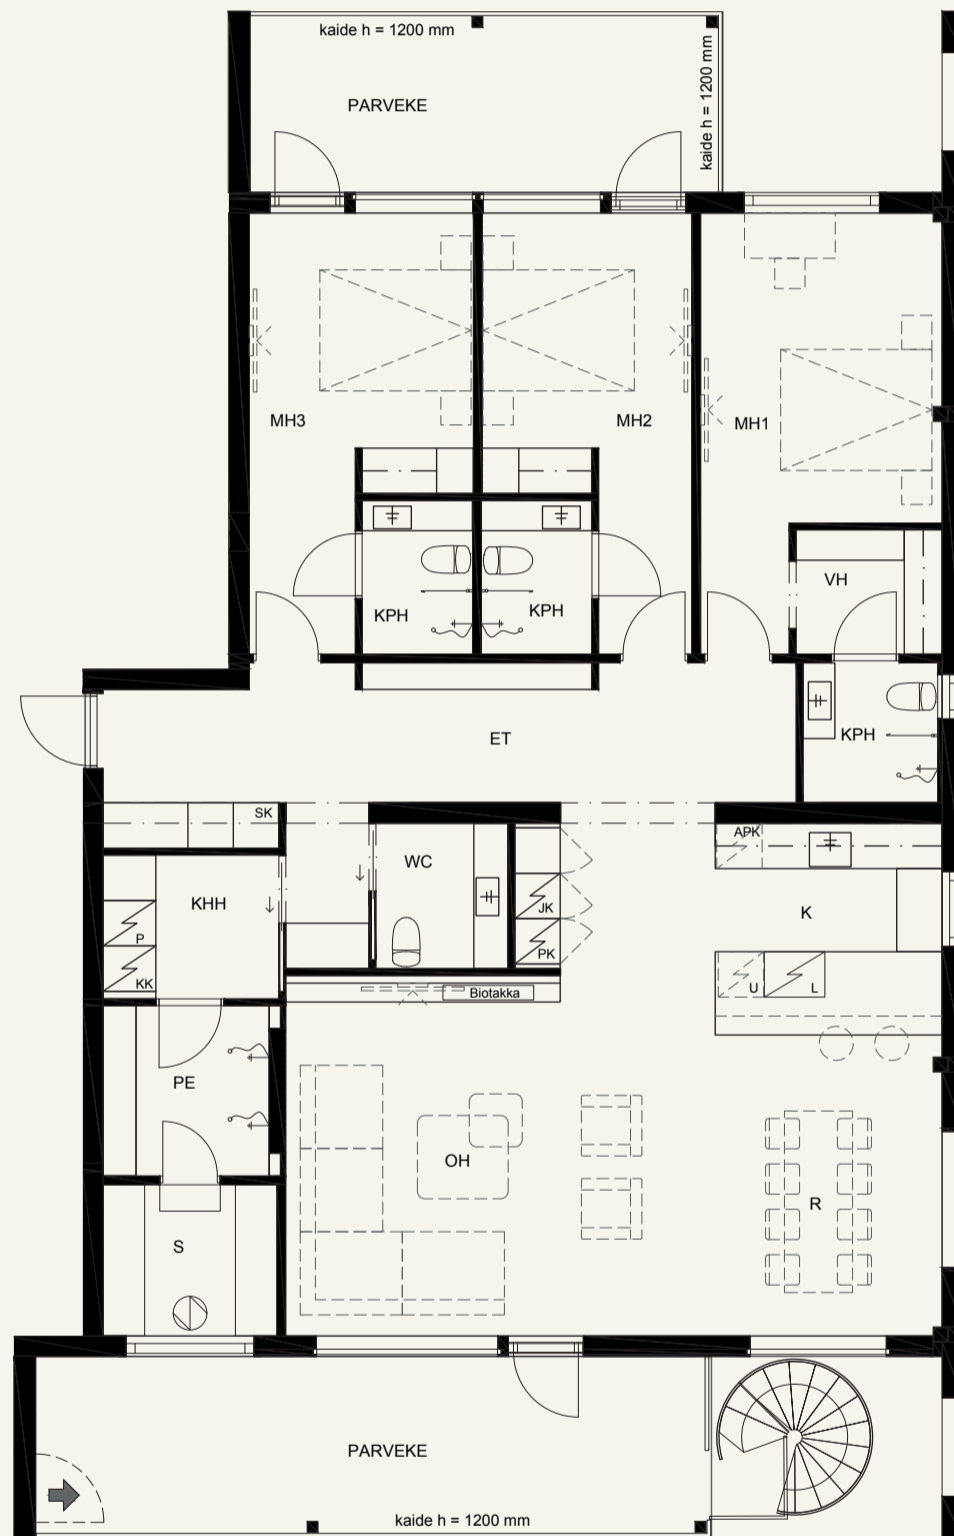

Muutokset mahdollisia.  
Rakentaja pidättää oikeuden  
kaikkiin suunnitelmamuutoksiin.

12.12.2023

Mittakaava 1:100

