


HUONEISTO 302

4H + K + S / 123,0 M² / 3. KRS

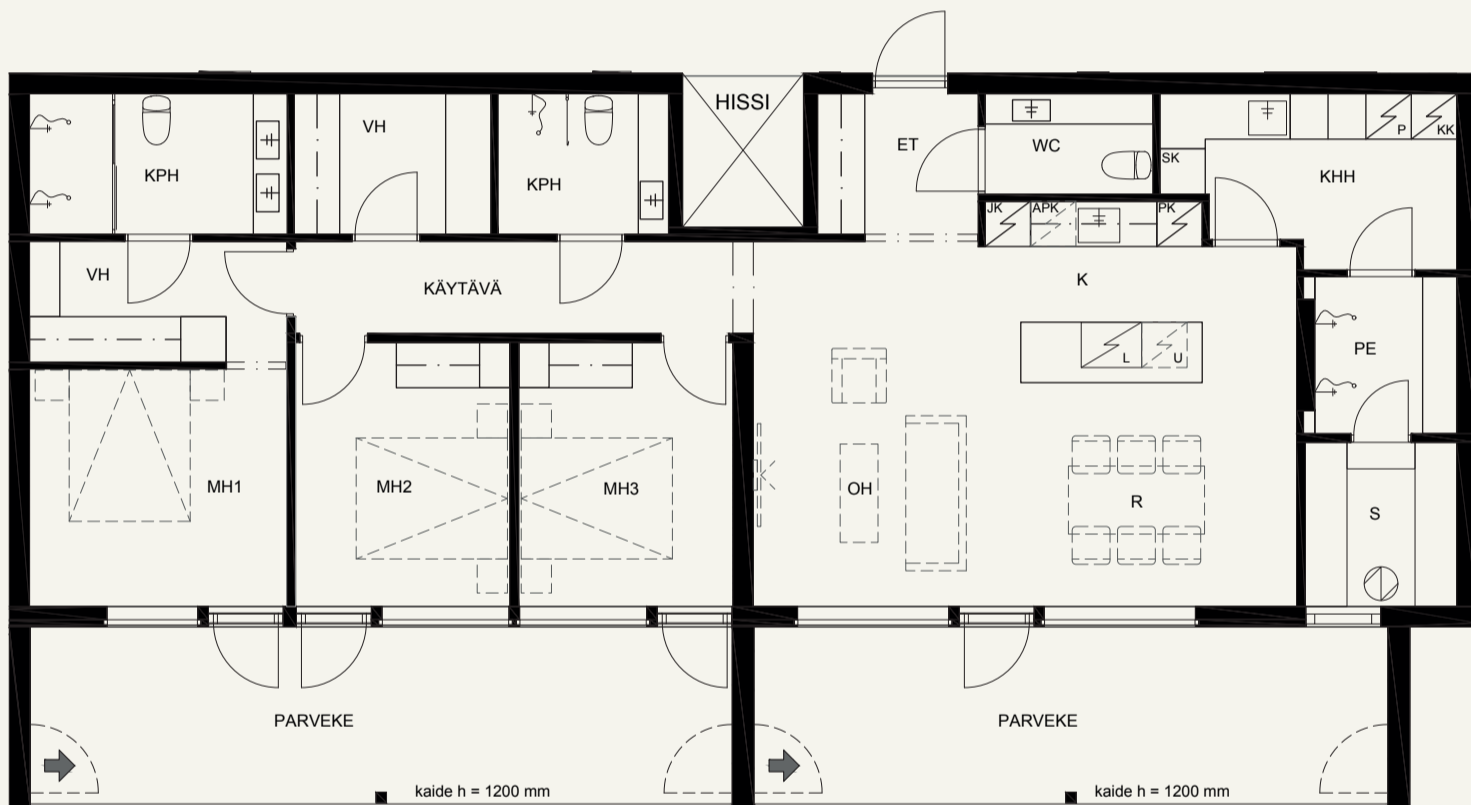

Muutokset mahdollisia.
Rakentaja pidättää oikeuden
kaikkiin suunnitelmamuutoksiin.

12.12.2023

Mittakaava 1:100

