


HUONEISTO 303


3H + K + S / 59,0 M² / 3 KRS.

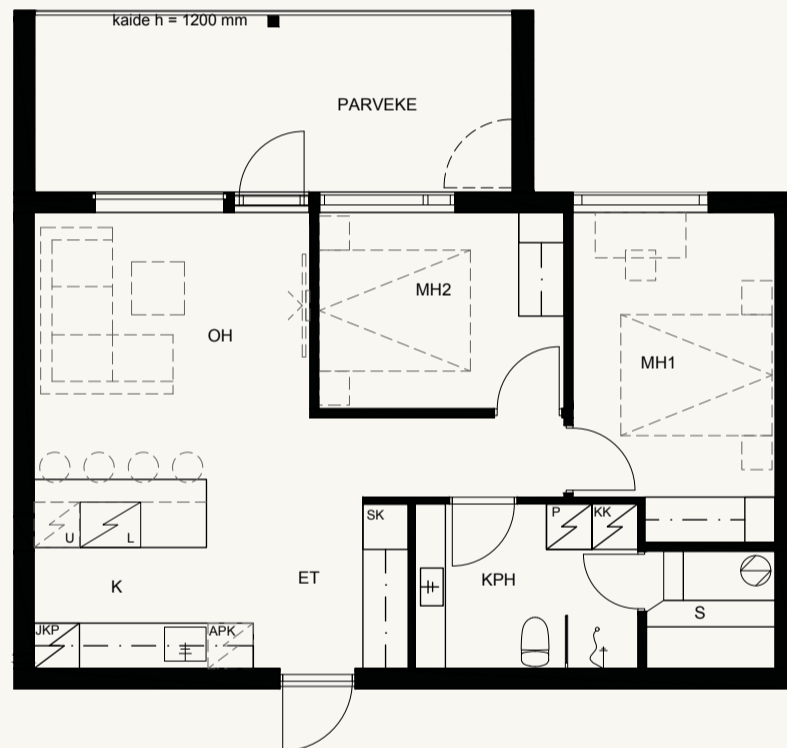

Muutokset mahdollisia.
Rakentaja pidättää oikeuden
kaikkiin suunnitelmamuutoksiin.

12.12.2023

Mittakaava 1:100

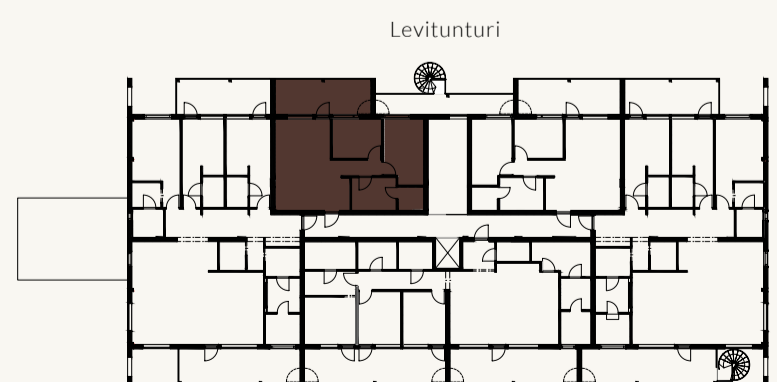

Pallas-Yllästunturin kansallispuisto